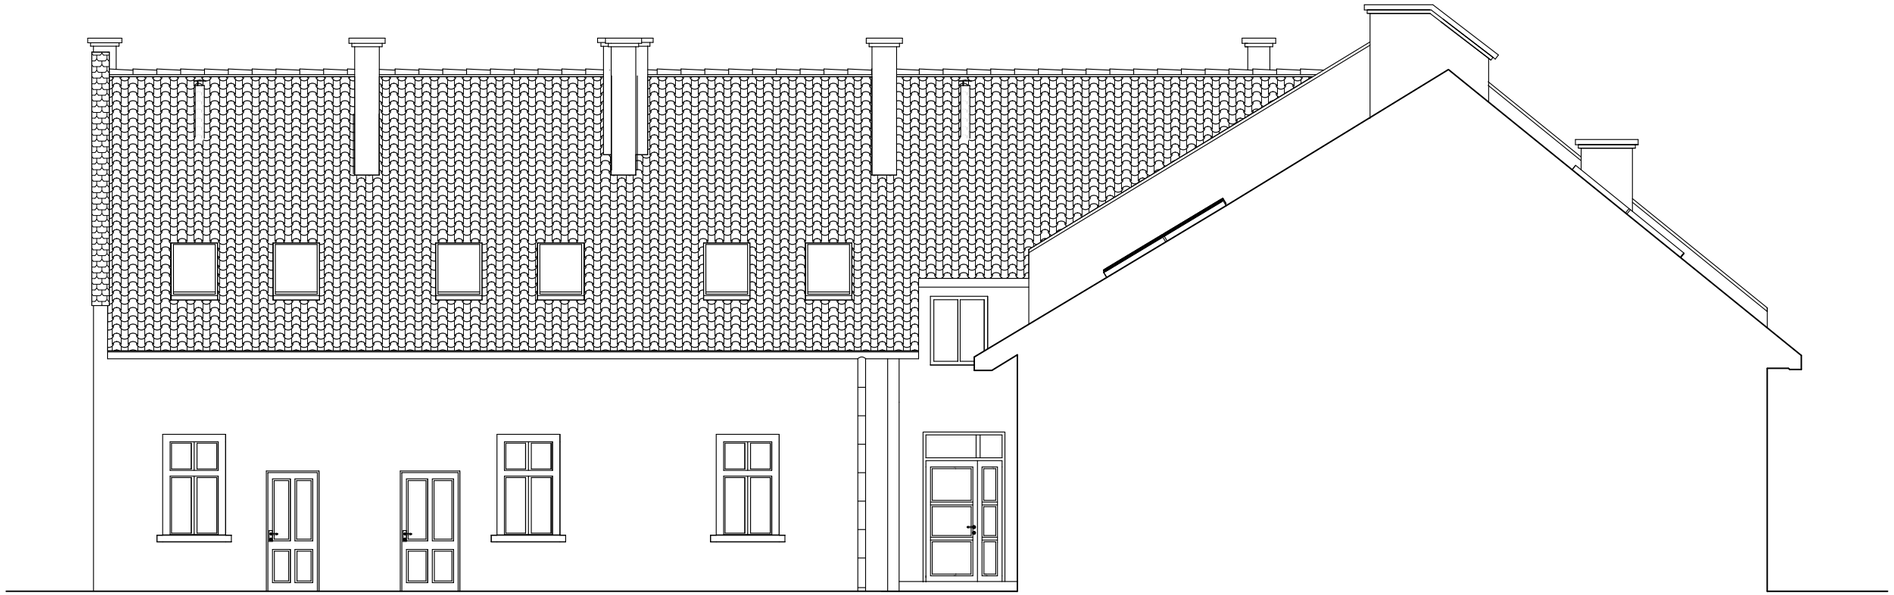

ELEWACJA POŁUDNIOWO - WSCHODNIA

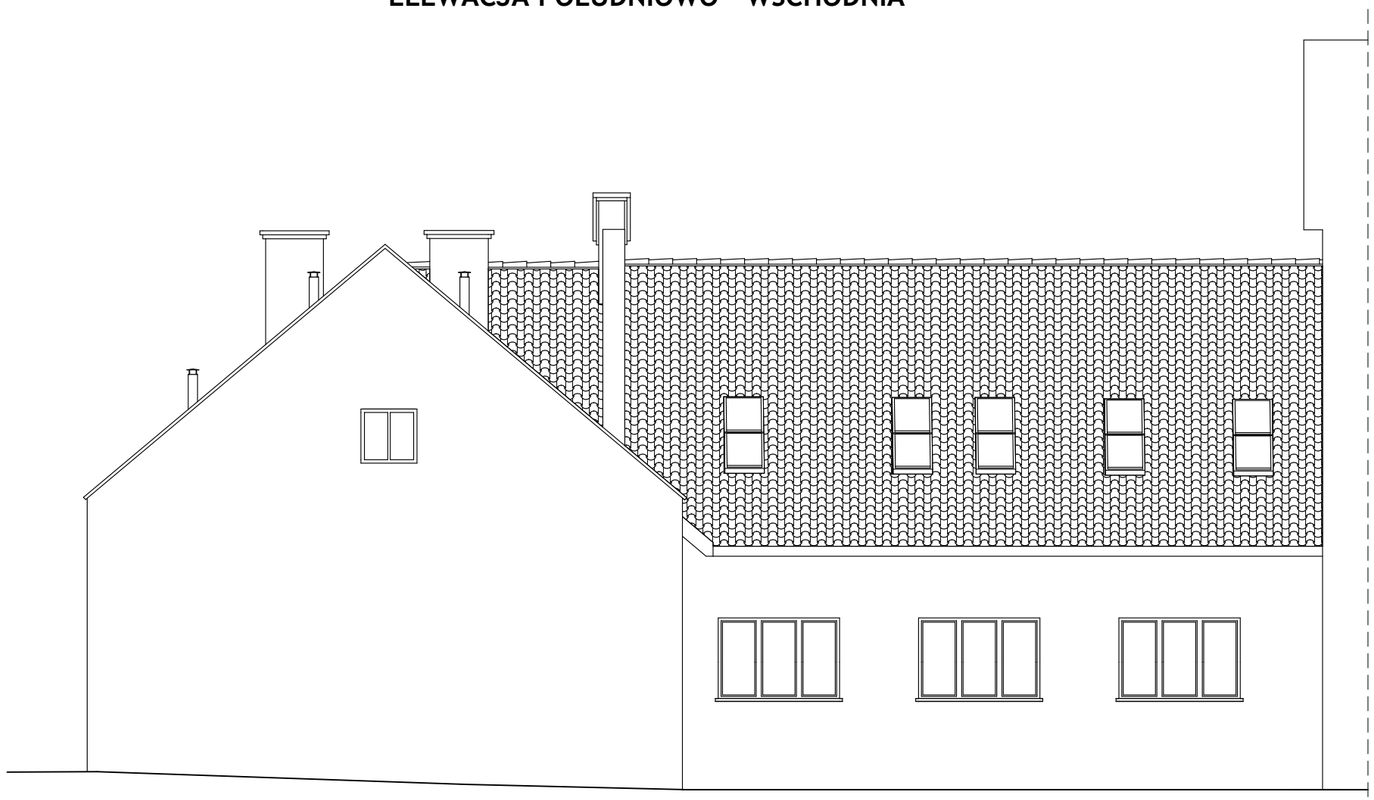

ELEWACJA POŁUDNIOWO - ZACHODNIA

brpa

© BR PRACOWNIA ARCHITEKTONICZNA

ul.Piłsudskiego 4/22, 37-100 Łańcut. tel.17 2254629. www.brpa.pl

inwestycja:

Nadbudowa i przebudowa ośrodka rehabilitacyjno - rekraacyjnego TKKF na działkach nr 1408, 1419/5, obr. 207 w Rzeszowie położonego przy ul. 17 Pułku Piechoty - część zabytkowa oraz łącznik (etap I) - PROJEKT ZMIAN

Rzeszów, ul. 17 Pułku Piechoty, dz. nr 1408, 1419/5, obr. 207

temat:

-

faza:

projekt architektoniczno-budowlany

projekt:

mgr inż. arch. Bogusław Makocki

uprawnienia do projektowania w specjalności architektonicznej bez ograniczeń nr ewid. Rz/A-04/04

opracowanie:

inż. arch. Ewa Kurdziel

sprawdzenie:

mgr inż. arch. Remigiusz Nycz

uprawnienia do projektowania w specjalności architektonicznej bez ograniczeń nr ewid. Rz/A-13/04

nazwa rysunku:

Elewacje

skala: **1:100**

numer rysunku: **A.07**

data: **czerwiec 2015**

UWAGA
Opracowanie chronione jest prawem autorskim, wszelkie zmiany wymagają pisemnej zgody Projektanta